

Aeschbachquartier Aarau

Buchserstrasse 15
5000 Aarau



Lage/Etage	Nutzung	Fläche (m ² inkl. ZF)	CHF m ² /p.a. netto	CHF m ² /p.a. NK
EG	Gewerbefläche	145 m ²	CHF 230.-	CHF 45.-
1. UG	Einstellplätze	-	CHF 190.-	-
1. UG	Lagerfläche	31 m ²	CHF 100.-	CHF 20.-
1. UG	Lagerfläche	16 m ² - 31 m ²	CHF 100.-	CHF 20.-

Allgemeine Informationen

- Baujahr: 2018
- Anlieferung: vorhanden
- Personenlift/Warenlift: vorhanden
- www.aeschbachquartier.ch

Mietkonditionen

- Verfügbar nach Vereinbarung oder per sofort
- Zahlbar monatlich im Voraus
- Mieterkaution 6 x Bruttomietzins
- Mietzins zuzüglich Mehrwertsteuer



- ⇒ Autobahnanschluss A-2 in 2 Autominuten erreichbar
- ⇒ Bahnhof Aarau 5 Gehminuten entfernt

KONTAKT

Mobimo Management AG
 E-Mail vermarktung@mobimo.ch
 Telefon +41 44 397 15 99
www.mobimo.ch

MOBIMO
 Leidenschaft für Immobilien

Liegenschafts-Nr. 14024
 Adresse Aeschbachweg 12
 5000 Aarau

Nutzungsart


Bewirtschafter Mobimo Management AG

Aktuelle Situation


Etage 1. Untergeschoss

Vermietungsplan (ID)

	VWAGF*	ZF*	VMF*
 14024.71.9 106	31.3	0.0	31

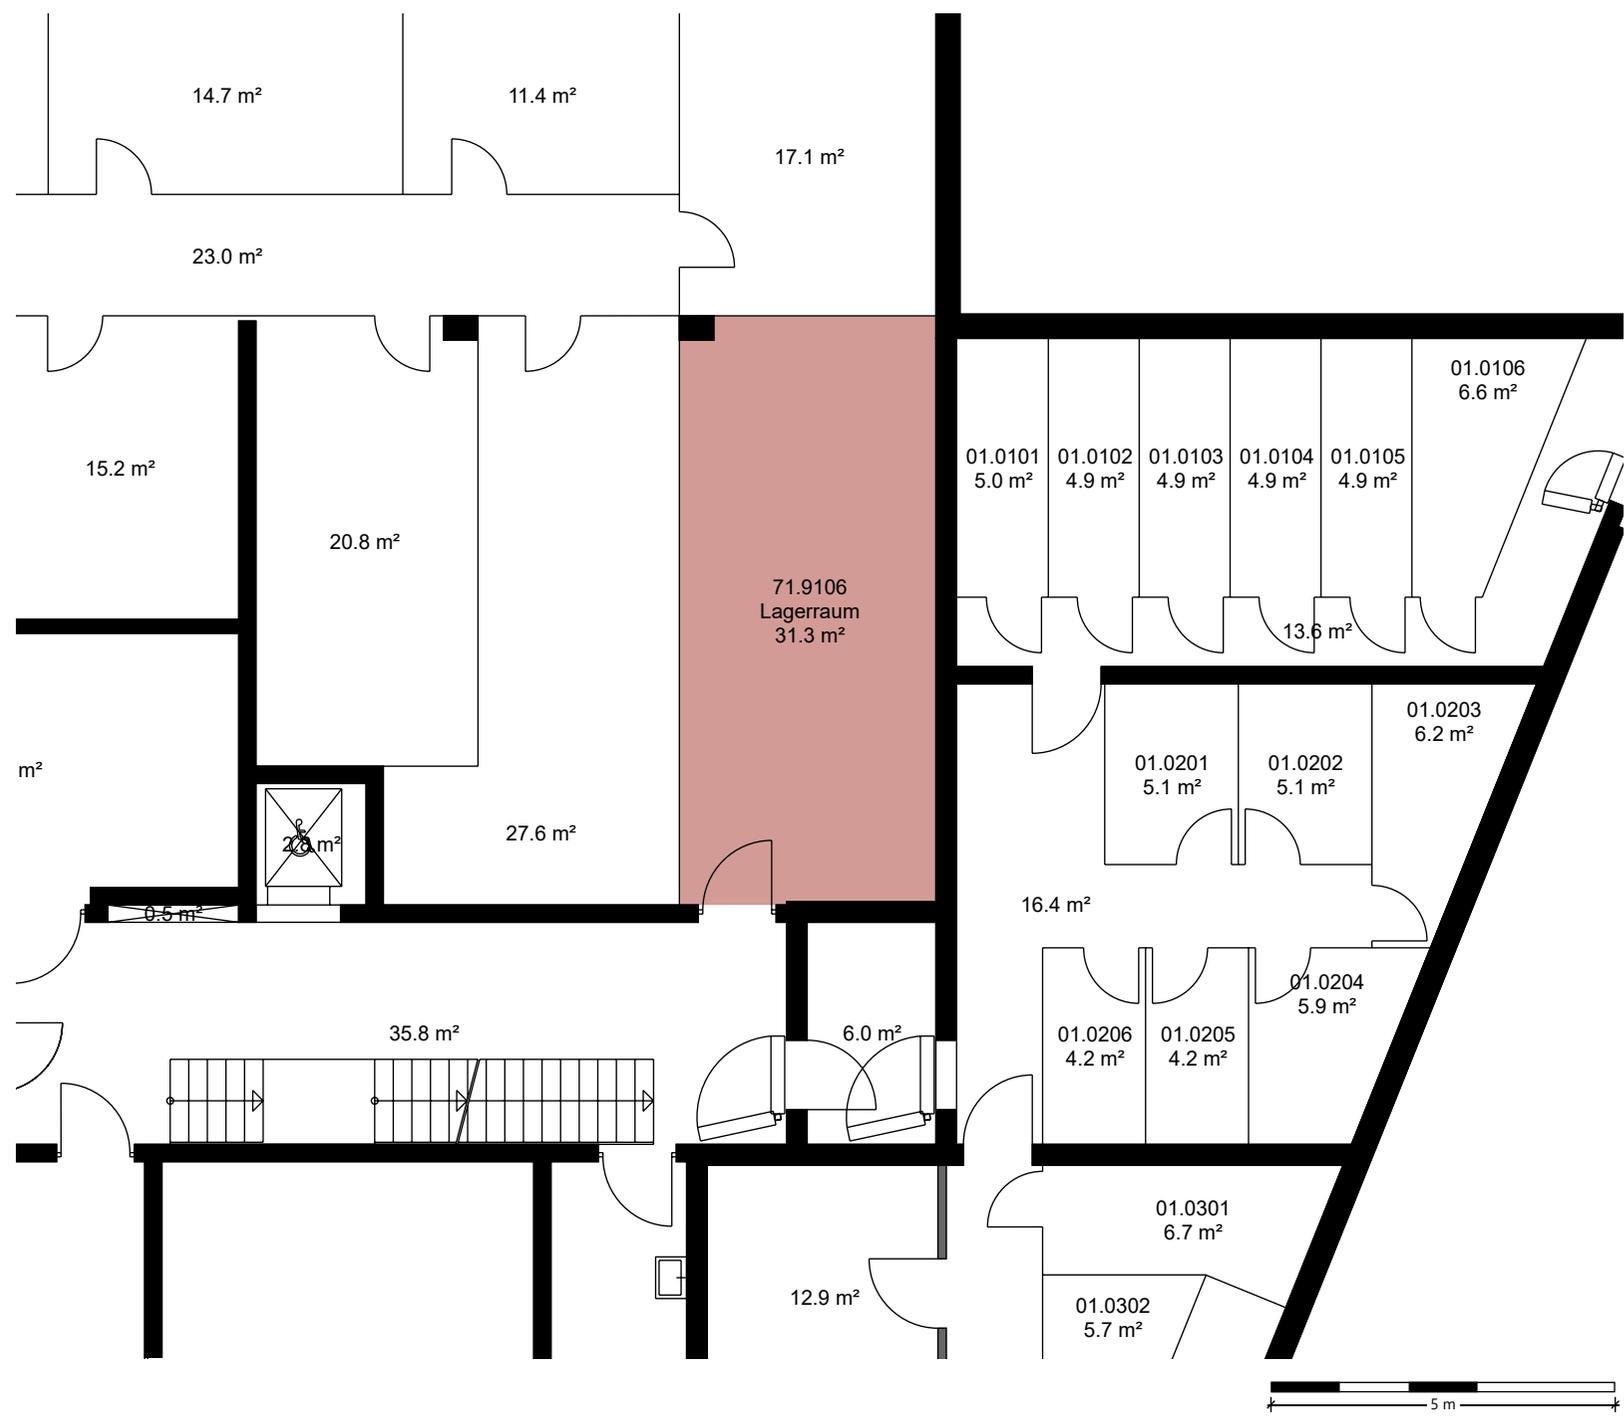

*Dieser Vermietungsplan hat ausschliesslich informellen Charakter. Der Interessent bzw. Mieter kann aus dem Vermietungsplan daher keinerlei Ansprüche ableiten. Für Mietflächen, Masse, Grundrisse, Einbauelemente, Türanschläge usw. gelten ausschliesslich die in der Hauptmietvertragsurkunde gemachten Angaben. Alle Massangaben sind für Ausführungs- und Bestellzwecke vor Ort zu prüfen. Nichttragende Wände müssen vor Abbruch bezüglich Statik mit einem Fachplaner geprüft werden. VWAGF=Vermietbare Wohn-, Arbeits- u. Gewerbefläche, ZF=Zuschlagsfläche, VMF=Vermietbare Fläche (gerundet)

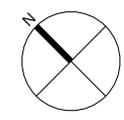

Liegenschafts-Nr. 14026
 Adresse Buchserstr. 15
 5000 Aarau

Nutzungsart



Bewirtschafter Mobimo Management AG

Aktuelle Situation

Etage 1. Untergeschoss

Vermietungsplan (ID)

	VWAGF*	ZF*	VMF*
 14026.71.9 103	12.4	3.5	16

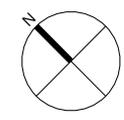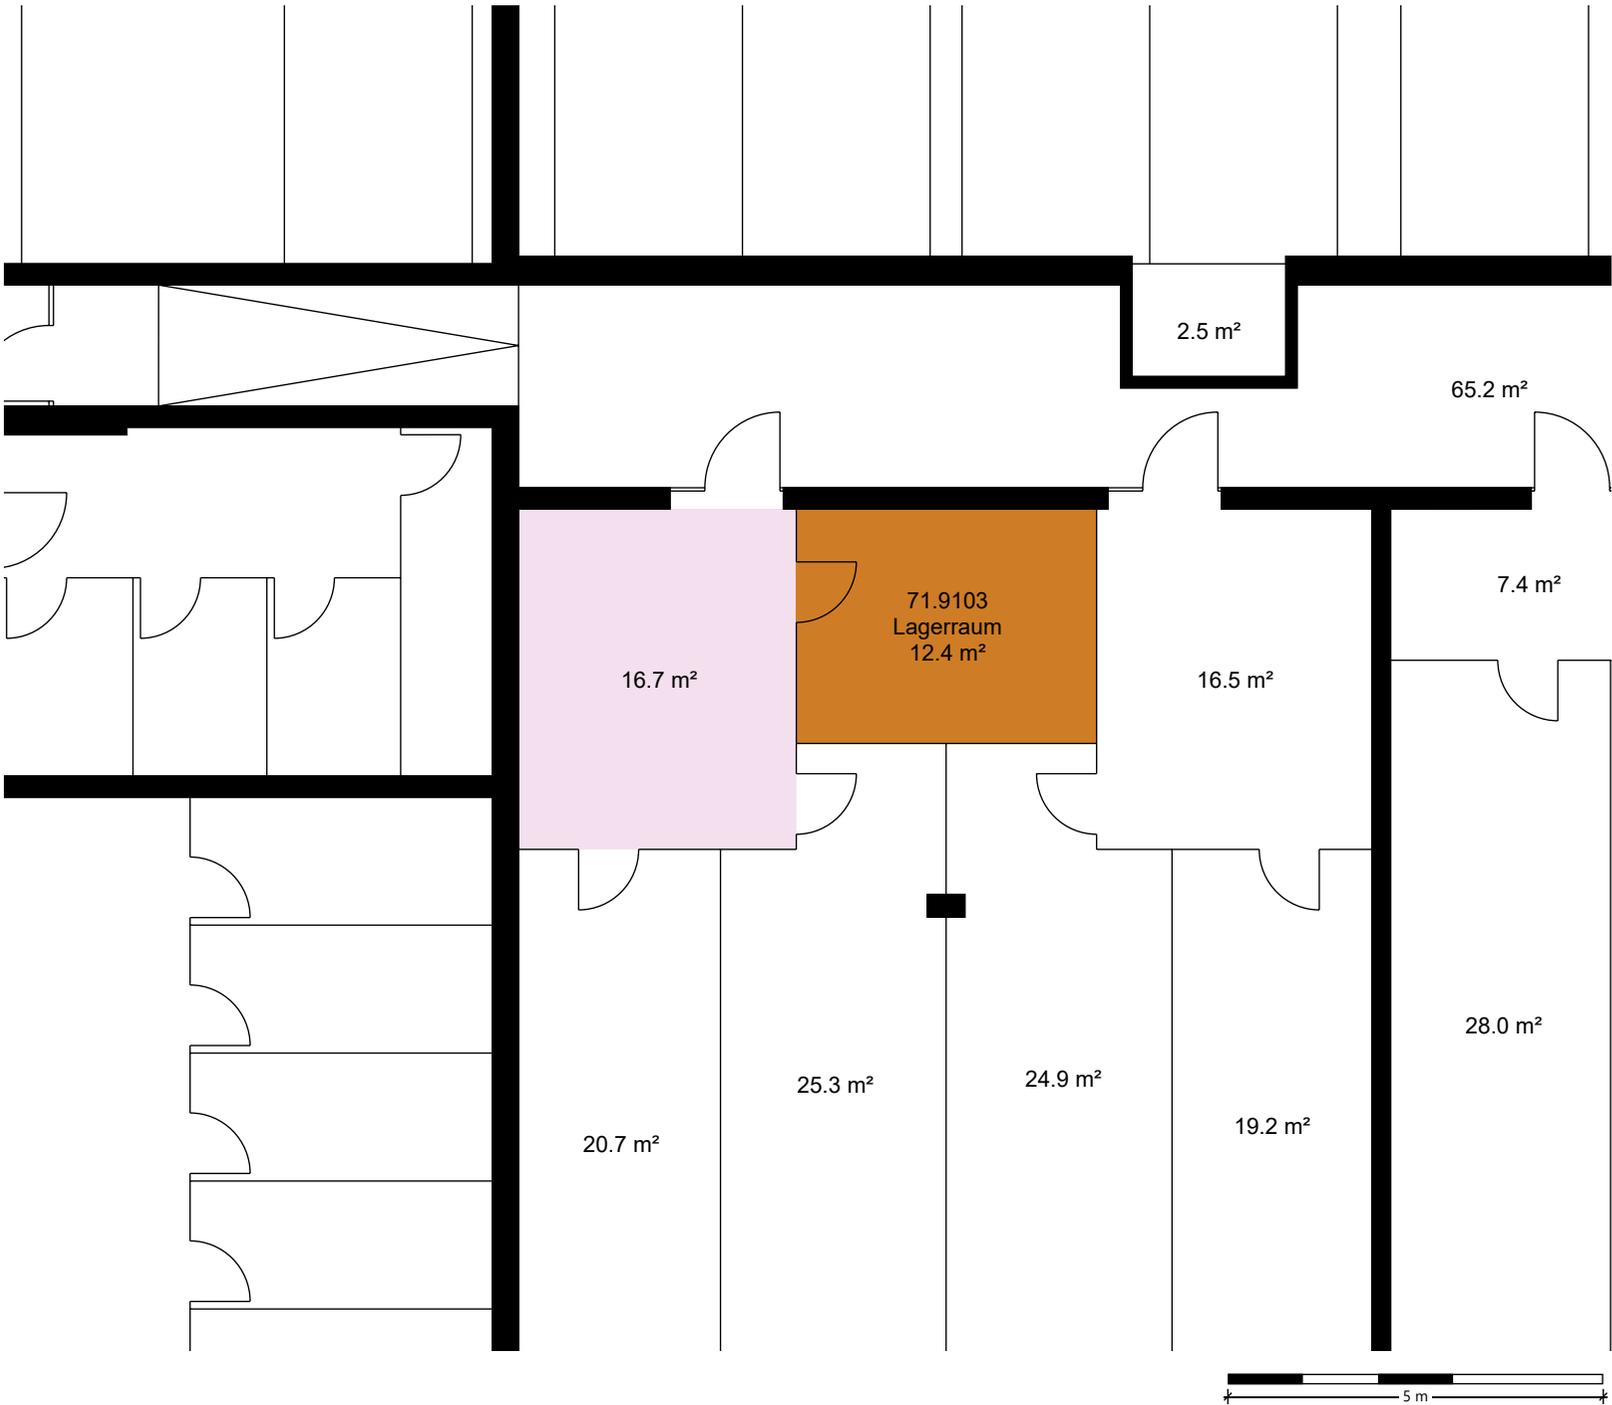

*Dieser Vermietungsplan hat ausschliesslich informellen Charakter. Der Interessent bzw. Mieter kann aus dem Vermietungsplan daher keinerlei Ansprüche ableiten. Für Mietflächen, Masse, Grundrisse, Einbauelemente, Türanschläge usw. gelten ausschliesslich die in der Hauptmietvertragsurkunde gemachten Angaben. Alle Massangaben sind für Ausführungs- und Bestellungs-zwecke vor Ort zu prüfen. Nichttragende Wände müssen vor Abbruch bezüglich Statik mit einem Fachplaner geprüft werden. VWAGF=Vermietbare Wohn-, Arbeits- u. Gewerbefläche, ZF=Zuschlagsfläche, VMF=Vermietbare Fläche (gerundet)

Liegenschafts-Nr. 14026
 Adresse Buchserstr. 15
 5000 Aarau

Nutzungsart




Bewirtschafter Mobimo Management AG

Aktuelle Situation

Etage 1. Untergeschoss

Vermietungsplan (ID)

	VWAGF*	ZF*	VMF*
 14026.71.9 106	28.0	3.4	31

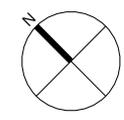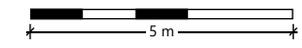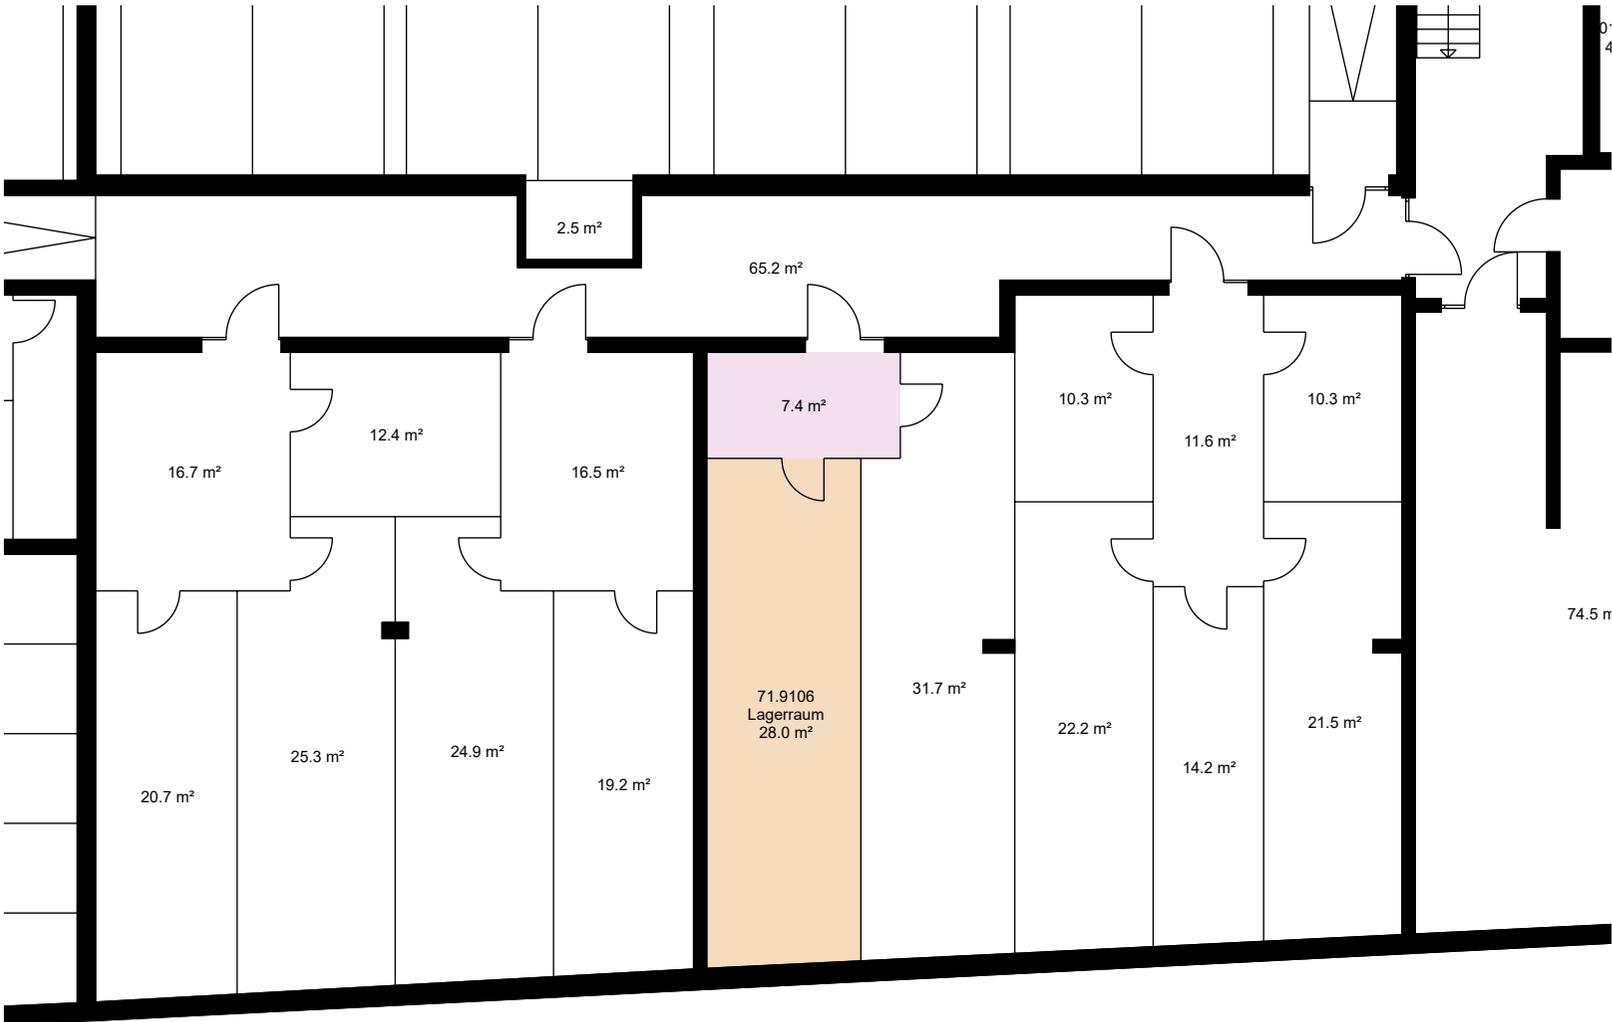

*Dieser Vermietungsplan hat ausschliesslich informellen Charakter. Der Interessent bzw. Mieter kann aus dem Vermietungsplan daher keinerlei Ansprüche ableiten. Für Mietflächen, Masse, Grundrisse, Einbauelemente, Türanschläge usw. gelten ausschliesslich die in der Hauptmietvertragsurkunde gemachten Angaben. Alle Massangaben sind für Ausführungs- und Bestellzwecke vor Ort zu prüfen. Nichttragende Wände müssen vor Abbruch bezüglich Statik mit einem Fachplaner geprüft werden. VWAGF=Vermietbare Wohn-, Arbeits- u. Gewerbefläche, ZF=Zuschlagsfläche, VMF=Vermietbare Fläche (gerundet)

Liegenschafts-Nr. 14026
 Adresse Buchserstr. 15
 5000 Aarau

Nutzungsart




Bewirtschafter Mobimo Management AG

Aktuelle Situation

Etage 1. Untergeschoss

Vermietungsplan (ID)

	VWAGF*	ZF*	VMF*
14026.71.9 112	21.5	3.2	25

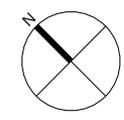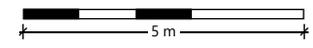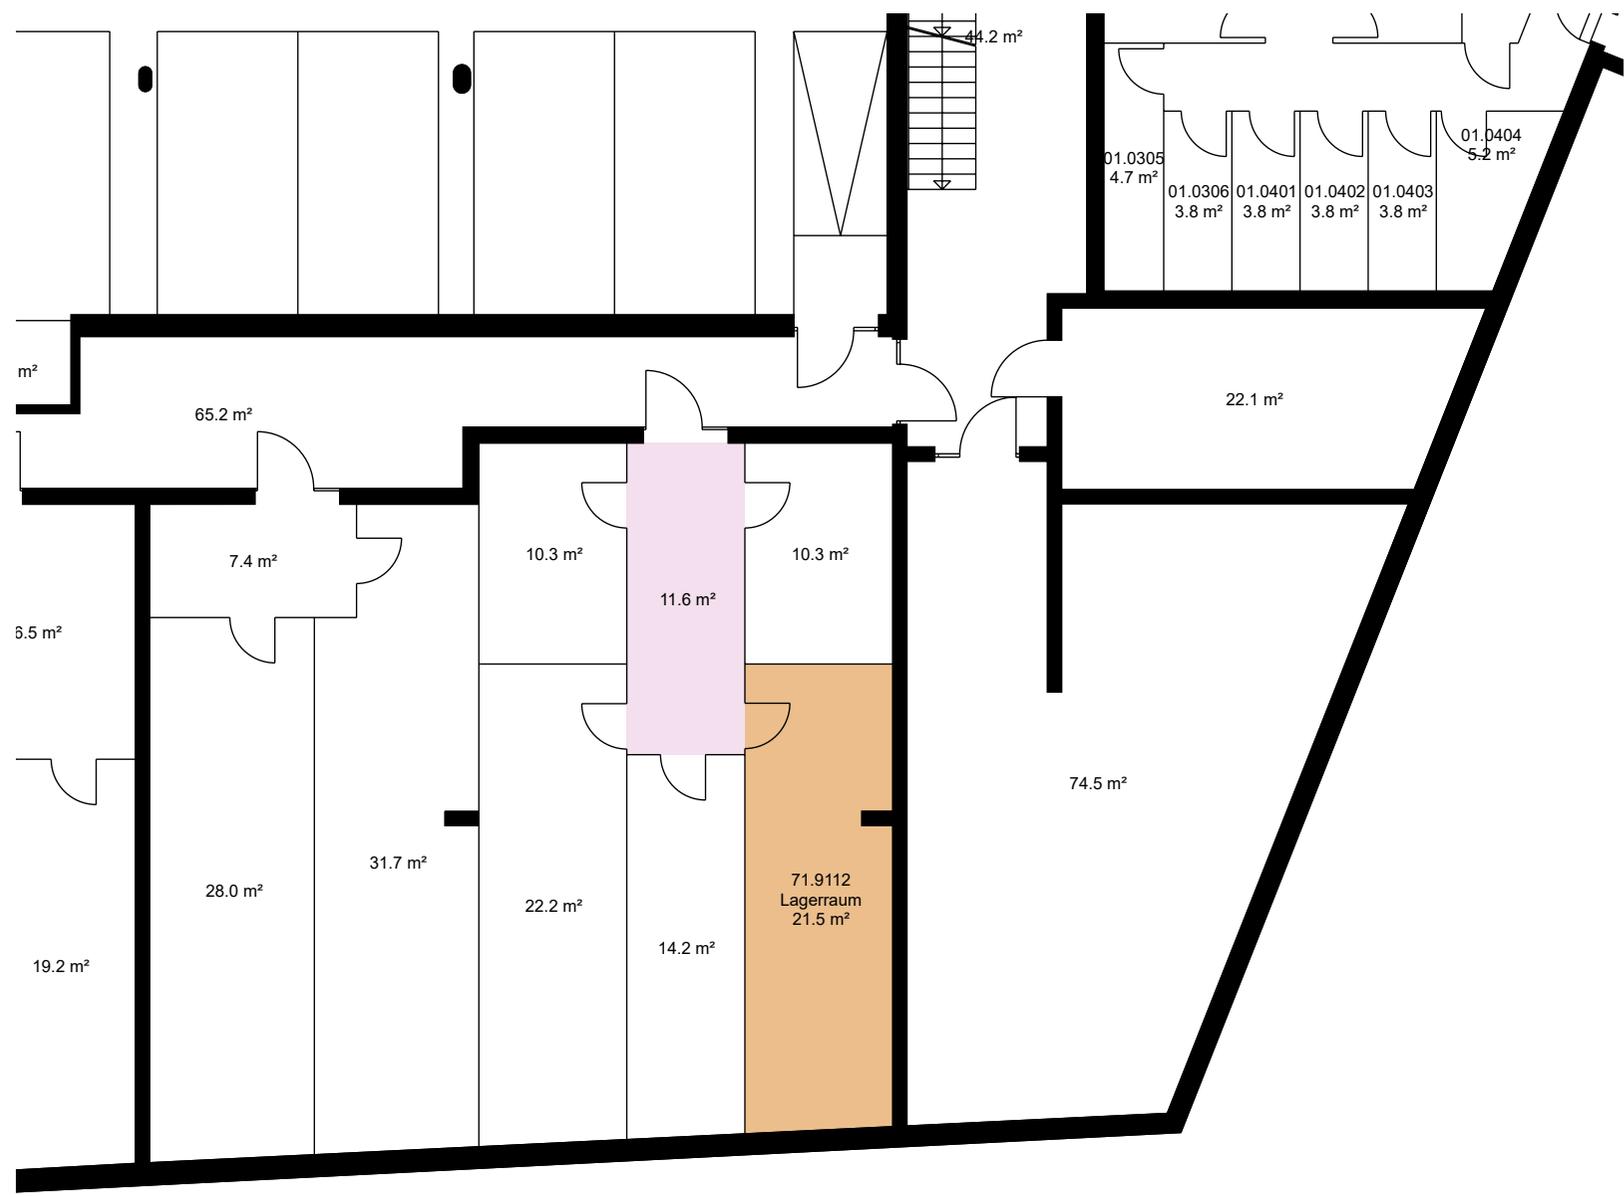

*Dieser Vermietungsplan hat ausschliesslich informellen Charakter. Der Interessent bzw. Mieter kann aus dem Vermietungsplan daher keinerlei Ansprüche ableiten. Für Mietflächen, Masse, Grundrisse, Einbauelemente, Türanschläge usw. gelten ausschliesslich die in der Hauptmietvertragsurkunde gemachten Angaben. Alle Massangaben sind für Ausführungs- und Bestellzwecke vor Ort zu prüfen. Nichttragende Wände müssen vor Abbruch bezüglich Statik mit einem Fachplaner geprüft werden. VWAGF=Vermietbare Wohn-, Arbeits- u. Gewerbefläche, ZF=Zuschlagsfläche, VMF=Vermietbare Fläche (gerundet)