

Liegenschafts-Nr.

11011

Adresse

Seestrasse 83
8810 Horgen

Nutzungsart

Geschäftsgebäude

Bewirtschafter

Mobimo Management AG


Aktuelle Situation

Etage

Erdgeschoss

Vermietungsplan (ID)

	VWAGF*	ZF*	VMF*
11011.71.9 004	17.5	0.0	18

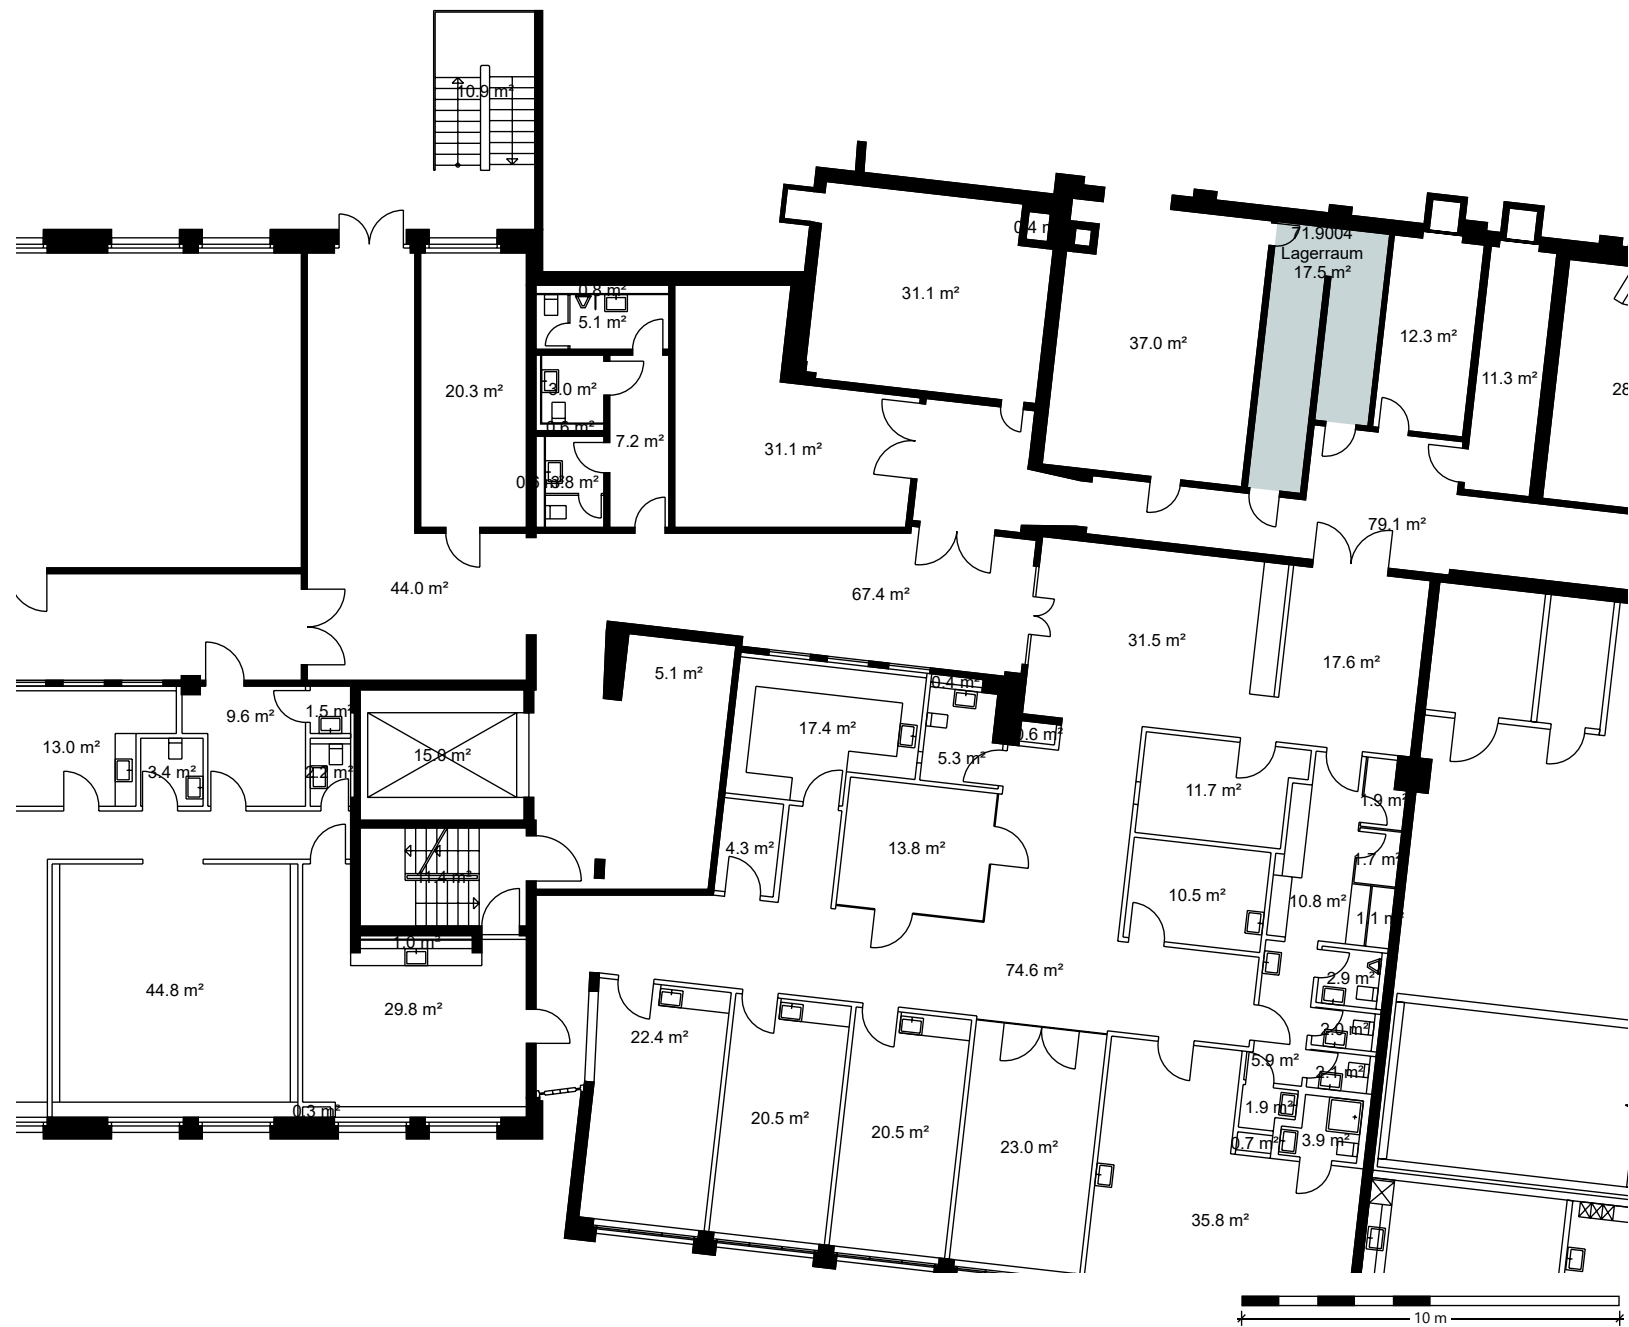

*Dieser Vermietungsplan hat ausschliesslich informellen Charakter. Der Interessent bzw. Mieter kann aus dem Vermietungsplan daher keinerlei Ansprüche ableiten. Für Mietflächen, Masse, Grundrisse, Einbauelemente, Türanschläge usw. gelten ausschliesslich die in der Hauptmietvertragsurkunde gemachten Angaben. Alle Massangaben sind für Ausführungs- und Bestellungs zwecke vor Ort zu prüfen. Nichttragende Wände müssen vor Abbruch bezüglich Statik mit einem Fachplaner geprüft werden. VWAGF=Vermietbare Wohn-, Arbeits- u. Gewerbefläche, ZF=Zuschlagsfläche, VMF=Vermietbare Fläche (gerundet)